





**PLAN LOCAL D'URBANISME  
P.L.U.**

**COMMUNE DE VILLEMUISSON-SUR-ORGE**

Approbation du P.L.U.  
par DCM du 27 septembre 2012

**PLAN DES SERVITUDES D'UTILITE PUBLIQUE**

Échelle 1/2500

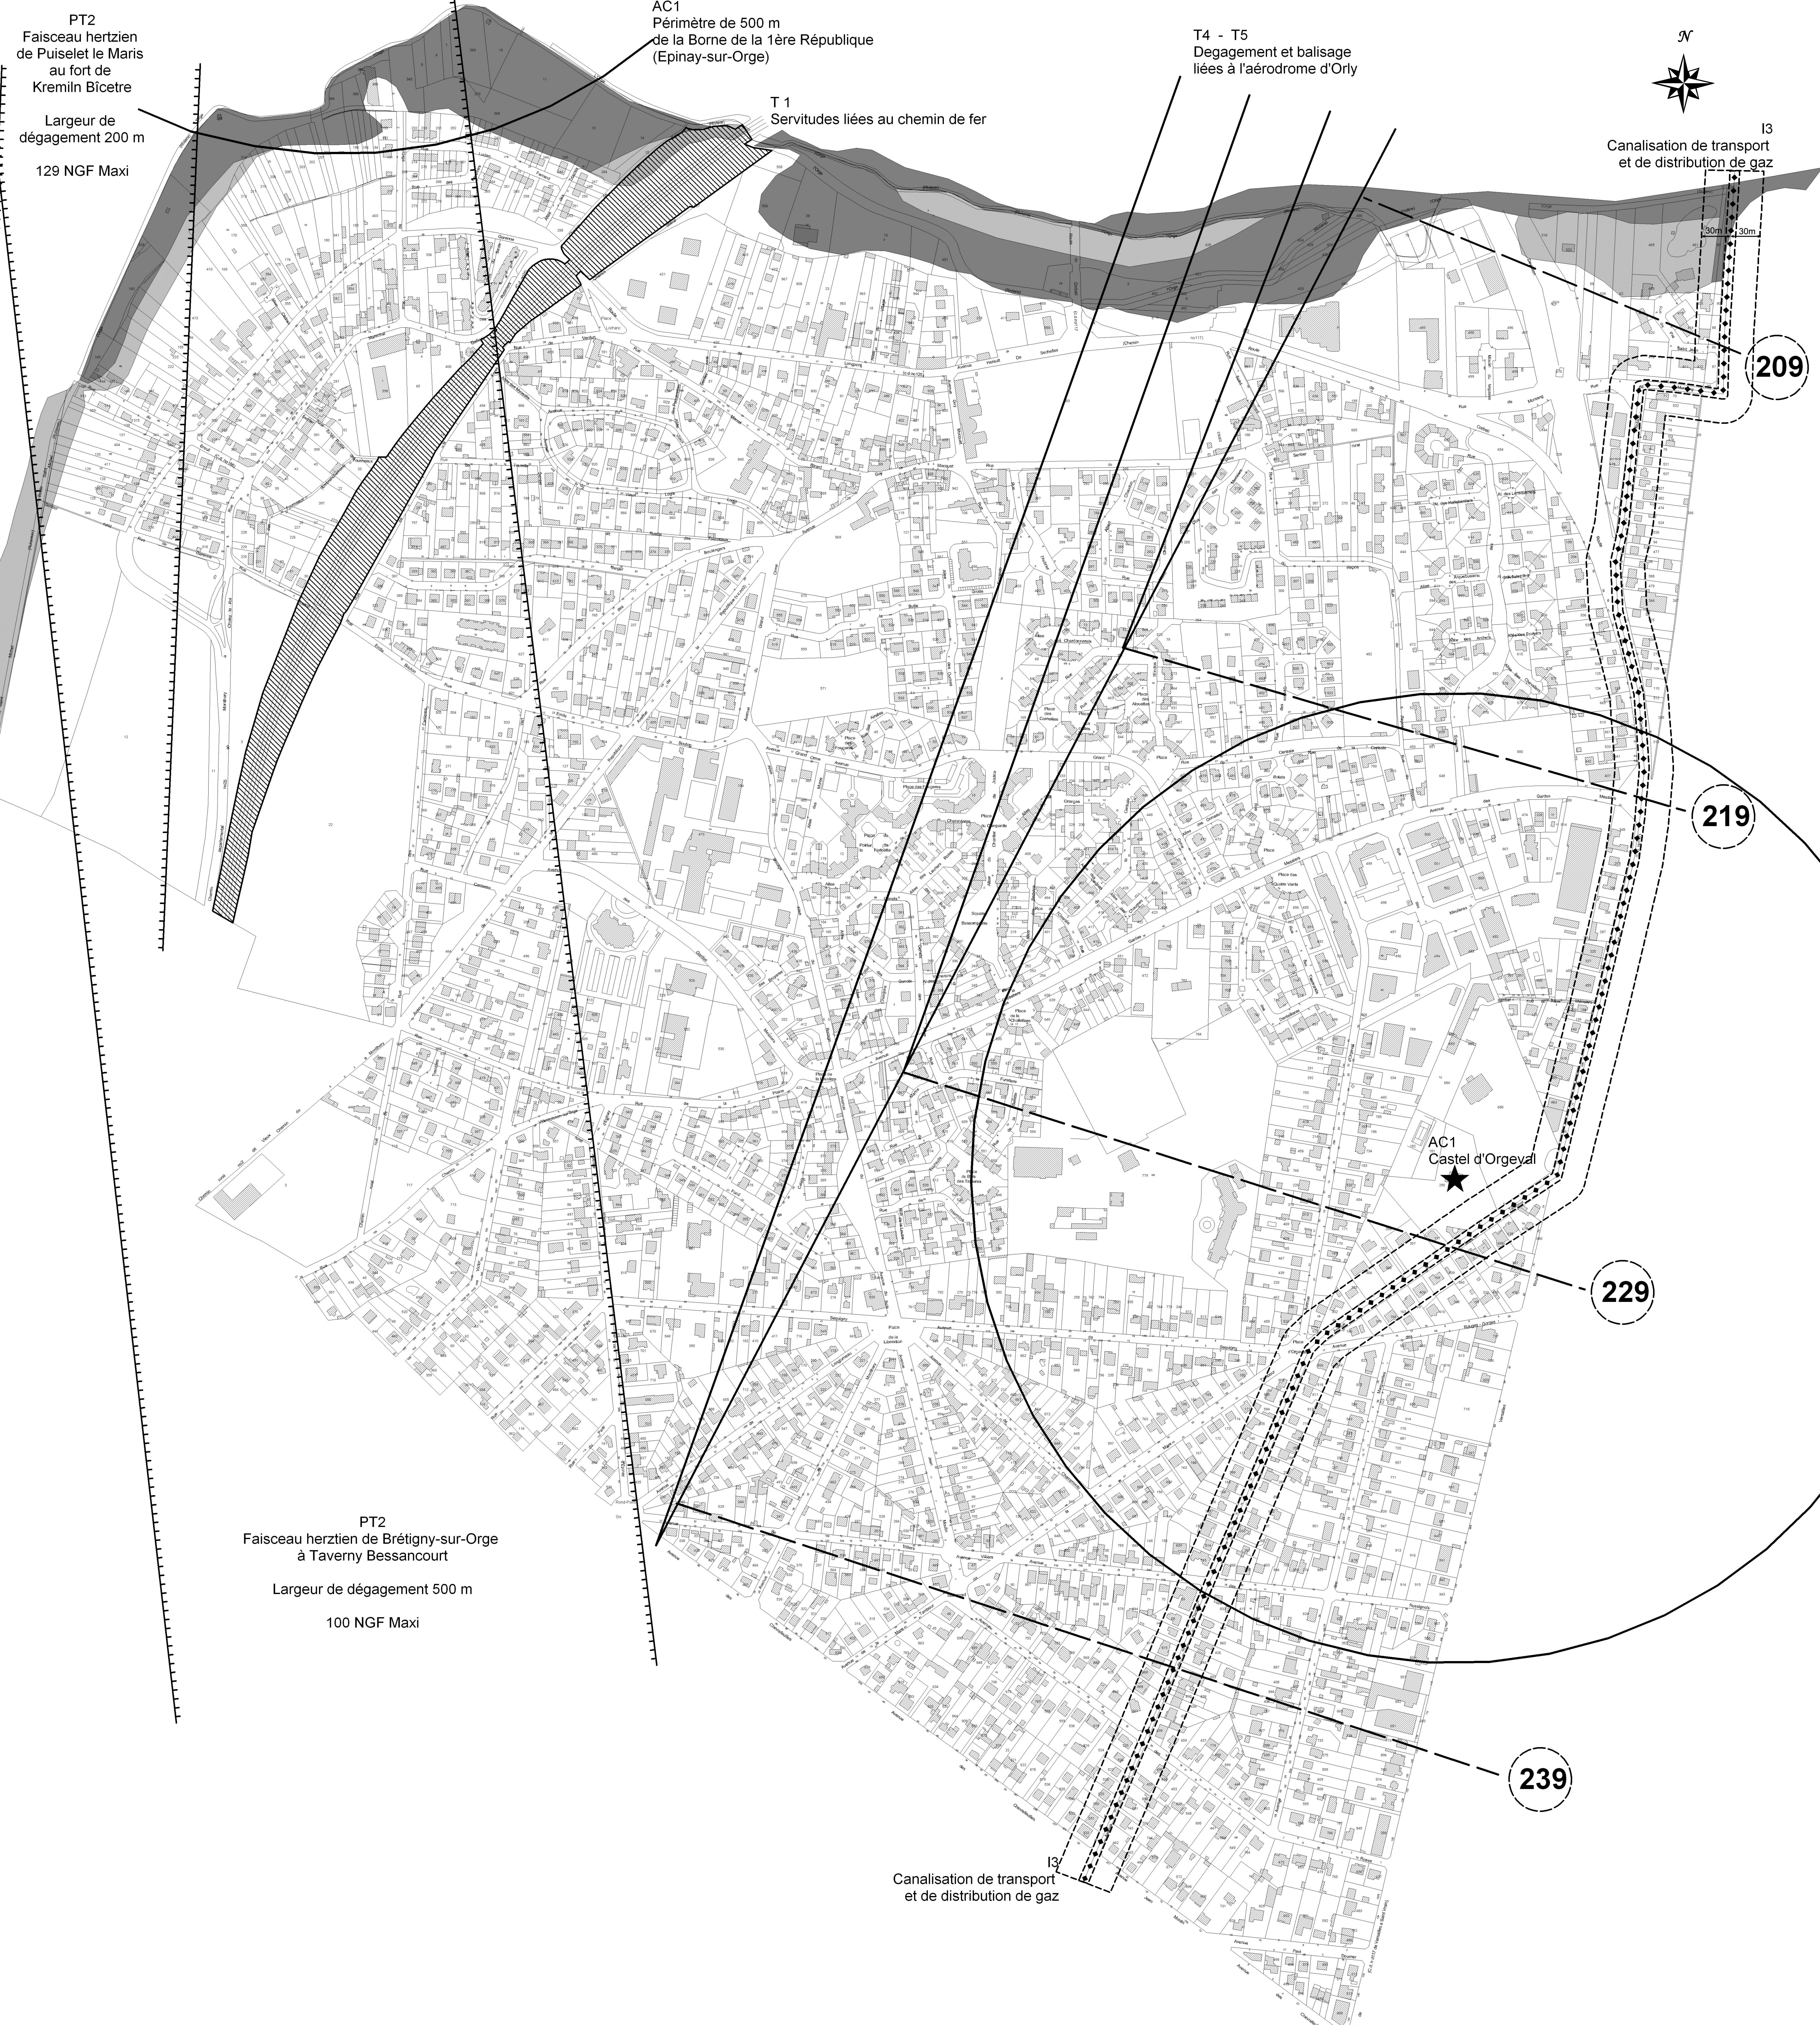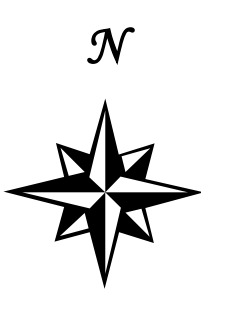

PT2  
Faisceau hertzien  
de Puiset le Maris  
au fort de  
Kremlin Bicetre  
  
Largeur de  
dégagement 200 m  
  
129 NGF Maxi

AC1  
Périmètre de 500 m  
de la Borne de la 1ère République  
(Epinay-sur-Orge)

T 1  
Servitudes liées au chemin de fer

T4 - T5  
Dégagement et balisage  
liées à l'aérodrome d'Orly

I3  
Canalisation de transport  
et de distribution de gaz

209

219

229

239

PT2  
Faisceau hertzien de Brétigny-sur-Orge  
à Taverny Bessancourt  
  
Largeur de dégagement 500 m  
  
100 NGF Maxi

AC1  
Castel d'Orgeval

I3  
Canalisation de transport  
et de distribution de gaz

Les servitudes relatives à la conservation du patrimoine

AC 1 : Servitude de protection des monuments historiques

Les servitudes relatives à l'utilisation de certaines ressources et équipements

T 1 : Servitudes liées au chemin de fer

I 3 : Servitudes relatives à l'établissement des canalisations de transport et de distribution de gaz

A 4 : Servitudes relatives aux terrains riverains des cours d'eau non domaniaux  
Cours d'eau concernés : l'Orge et ses affluents

EL 7 : Servitude d'alignement sur la route de Corbeil  
(se reporter au document écrit comportant des plans au 1/100<sup>ème</sup>)

Les servitudes relatives à la défense nationale

PT 2 : Servitudes relatives aux transmissions radioélectriques concernant la protection contre les obstacles des centres d'émission et de réception exploités par l'état

T 4 : Servitudes aéronautiques de balisage liées à l'aéroport d'Orly

T 5 : Servitudes aéronautiques de dégagement liées à l'aéroport d'Orly

Les servitudes relatives à la salubrité et à la sécurité publiques

PERI : Servitudes relatives au Plan d'Exposition aux Risques d'Inondation  
PERI de la Vallée de l'Orge Aval, arrêté préfectoral du 13 décembre 1993

Aléa fort      Aléa moyen